




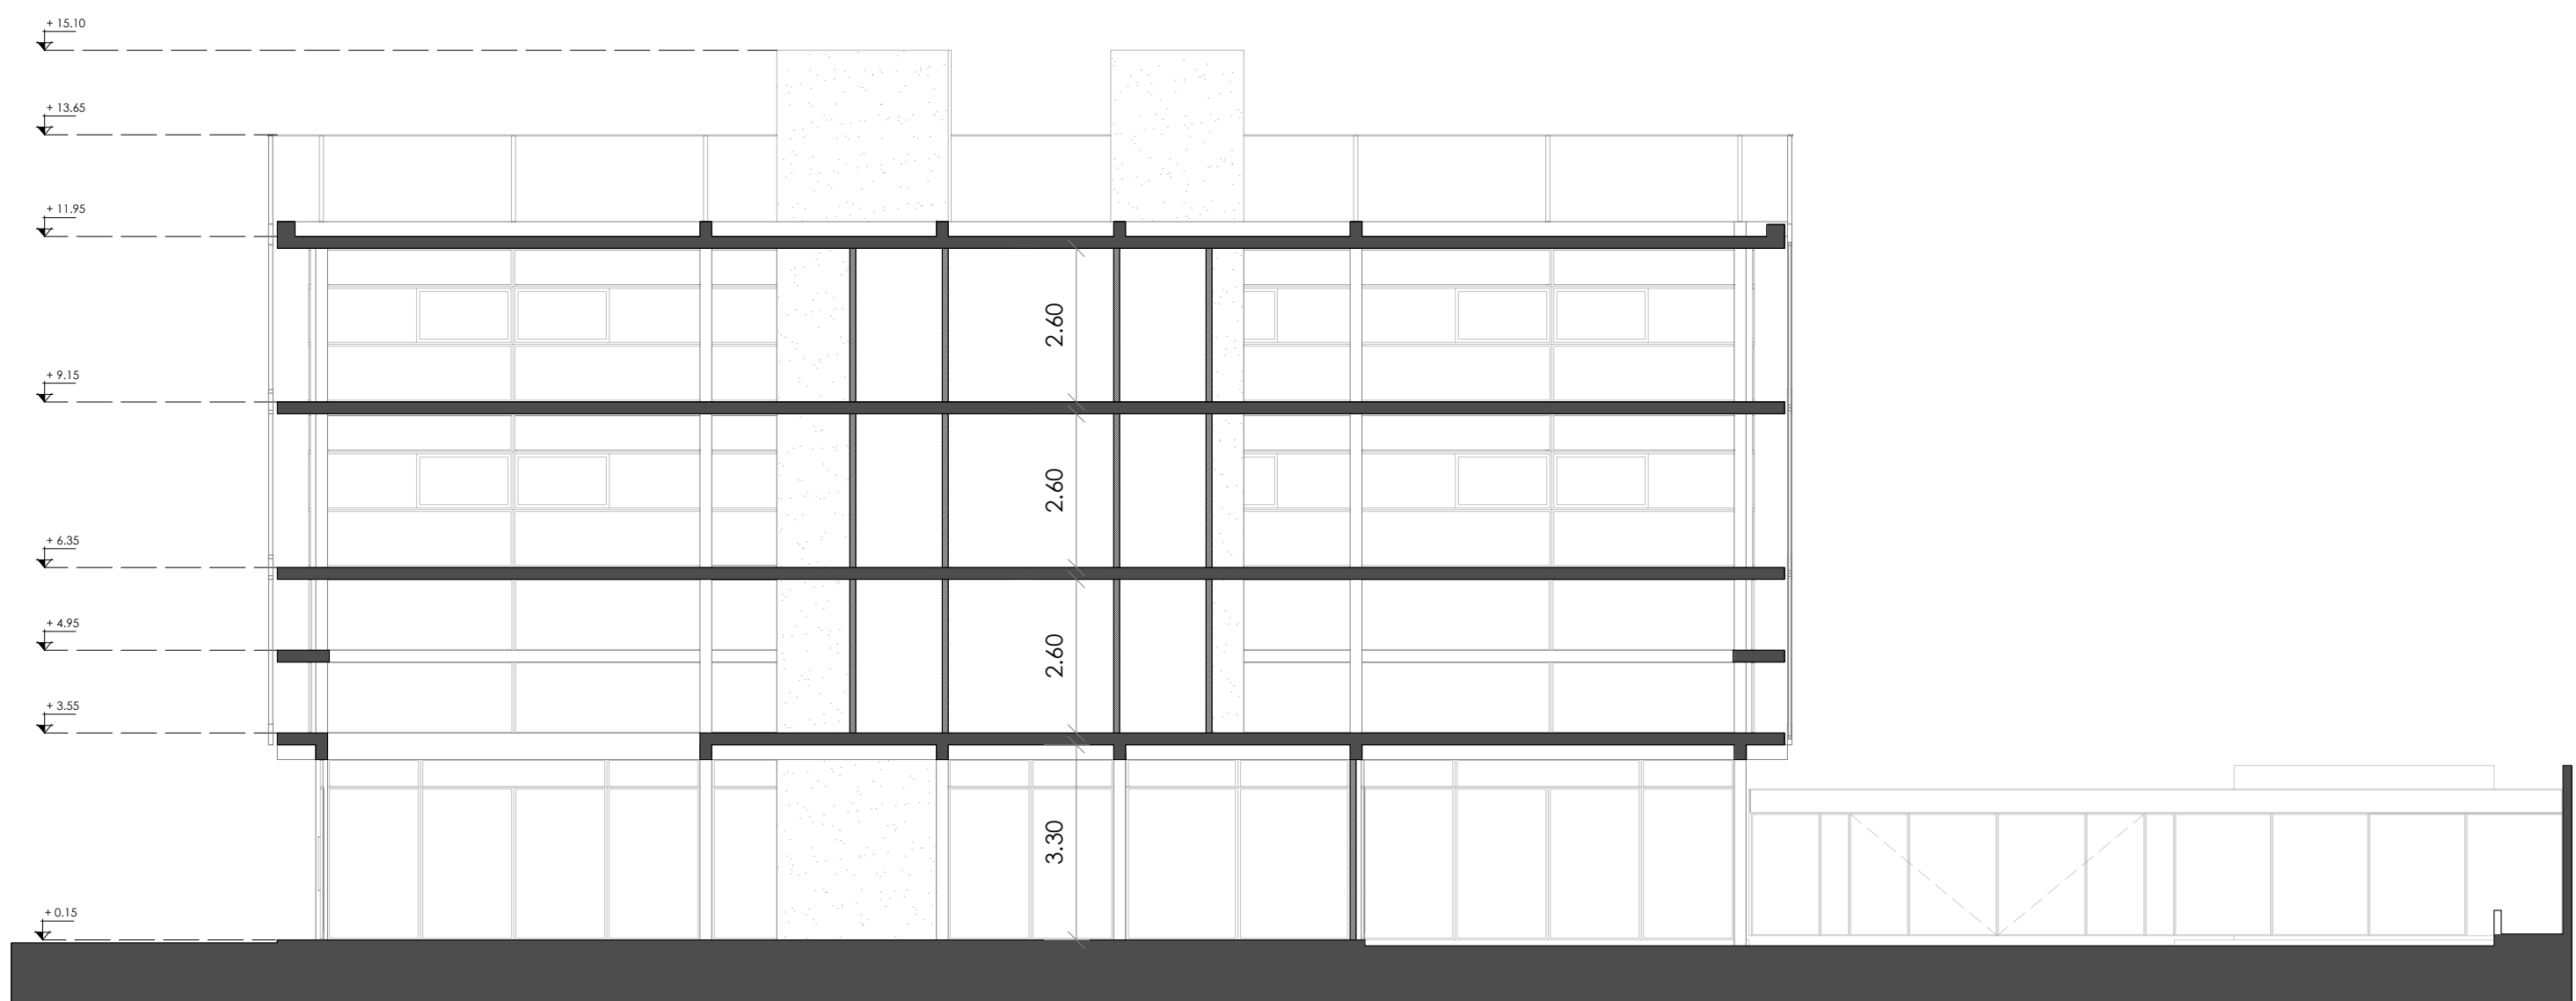

CORTE A-A

ESC:1:200

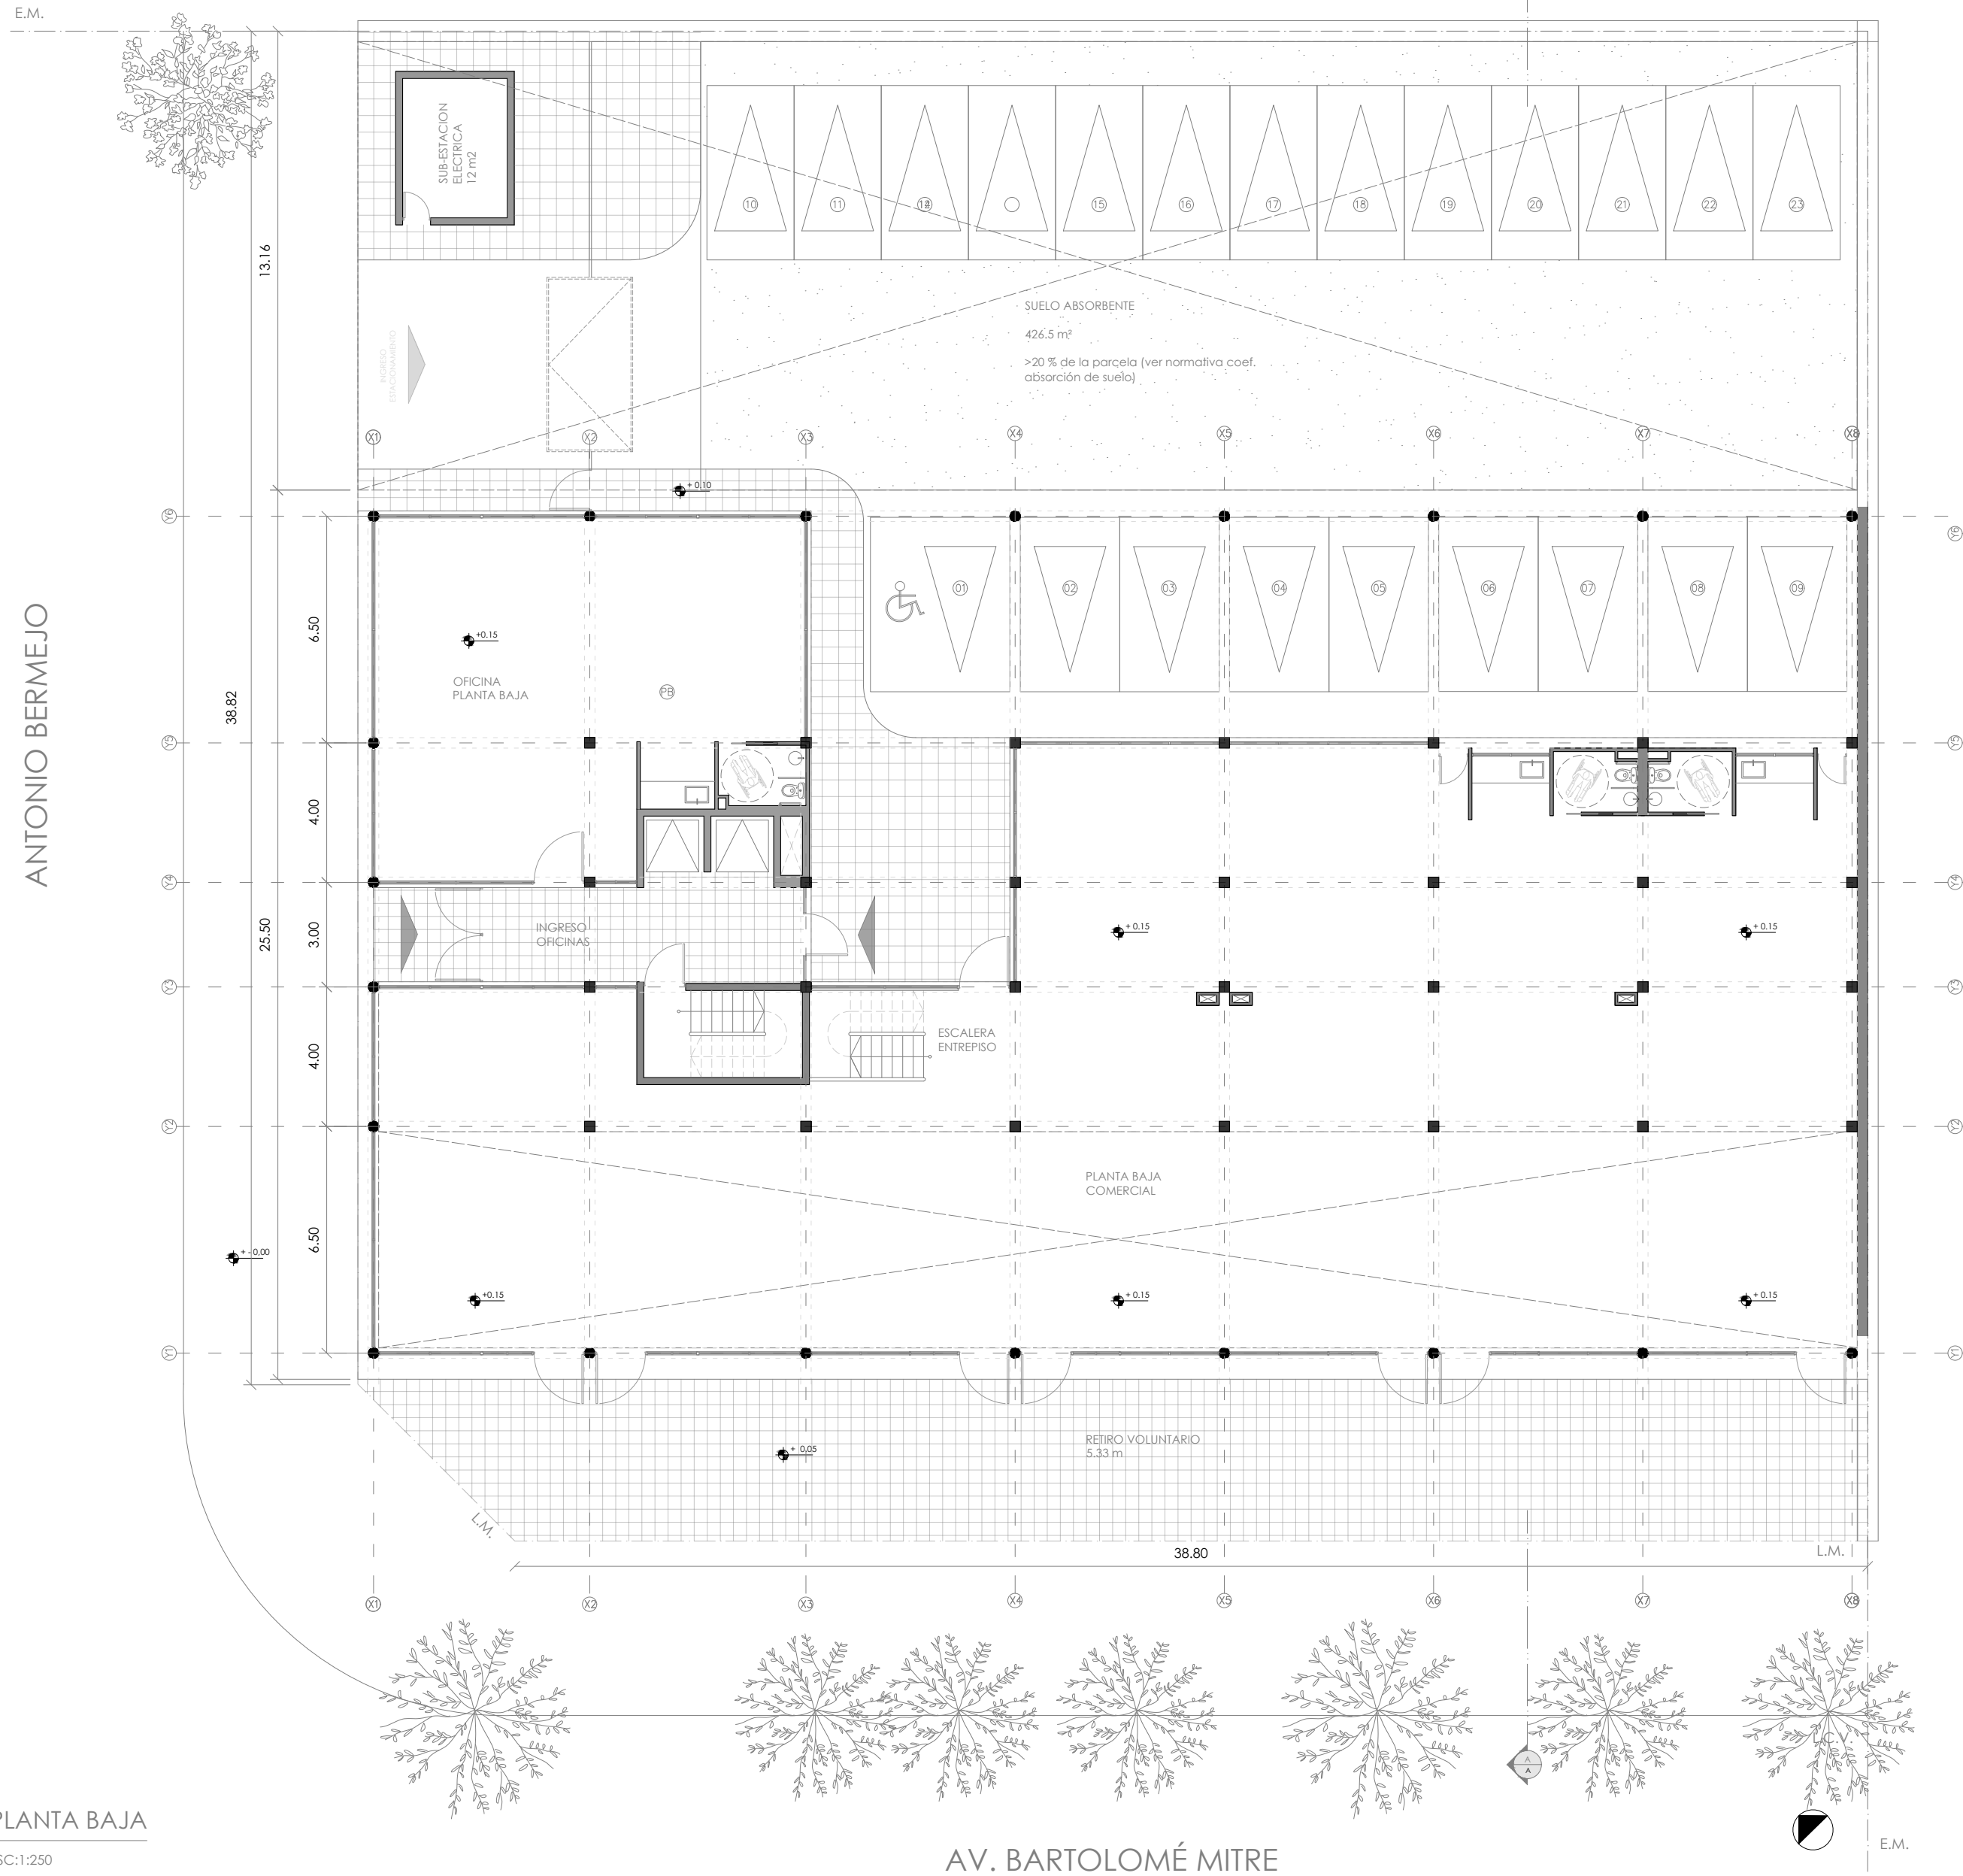

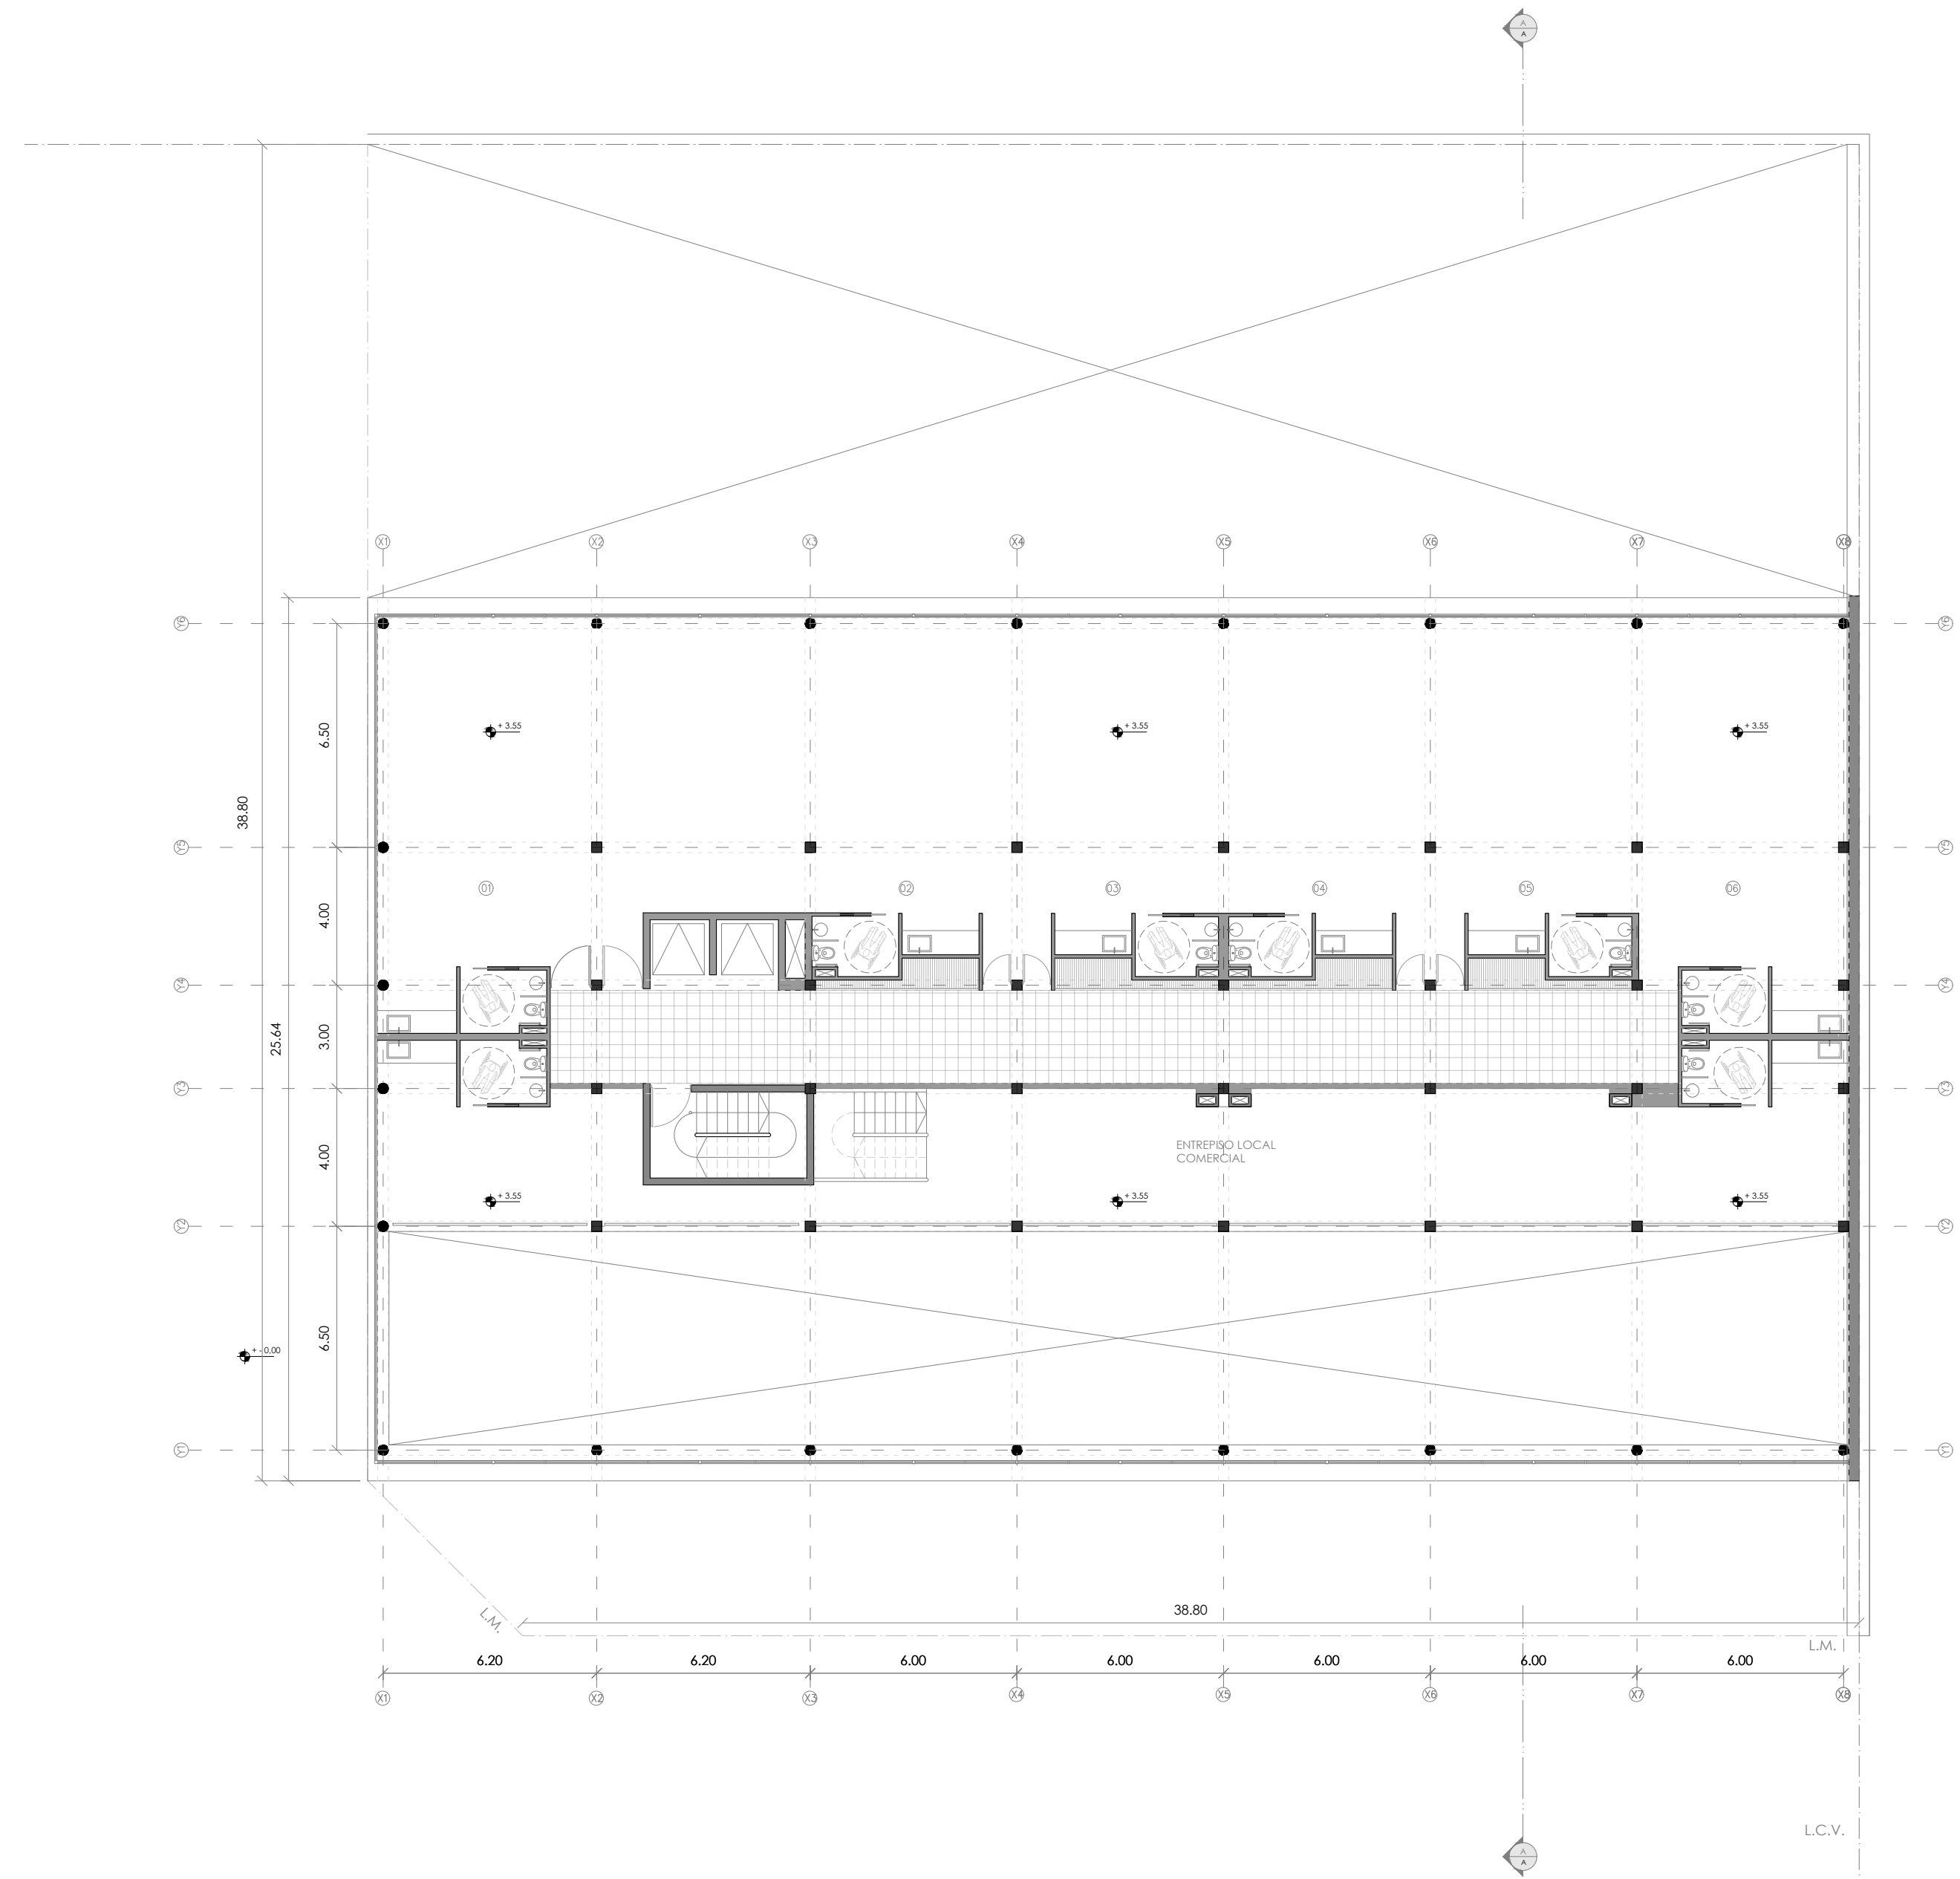


PLANTA PRIMER PISO

ESC:1:250



E.M.

E.M.

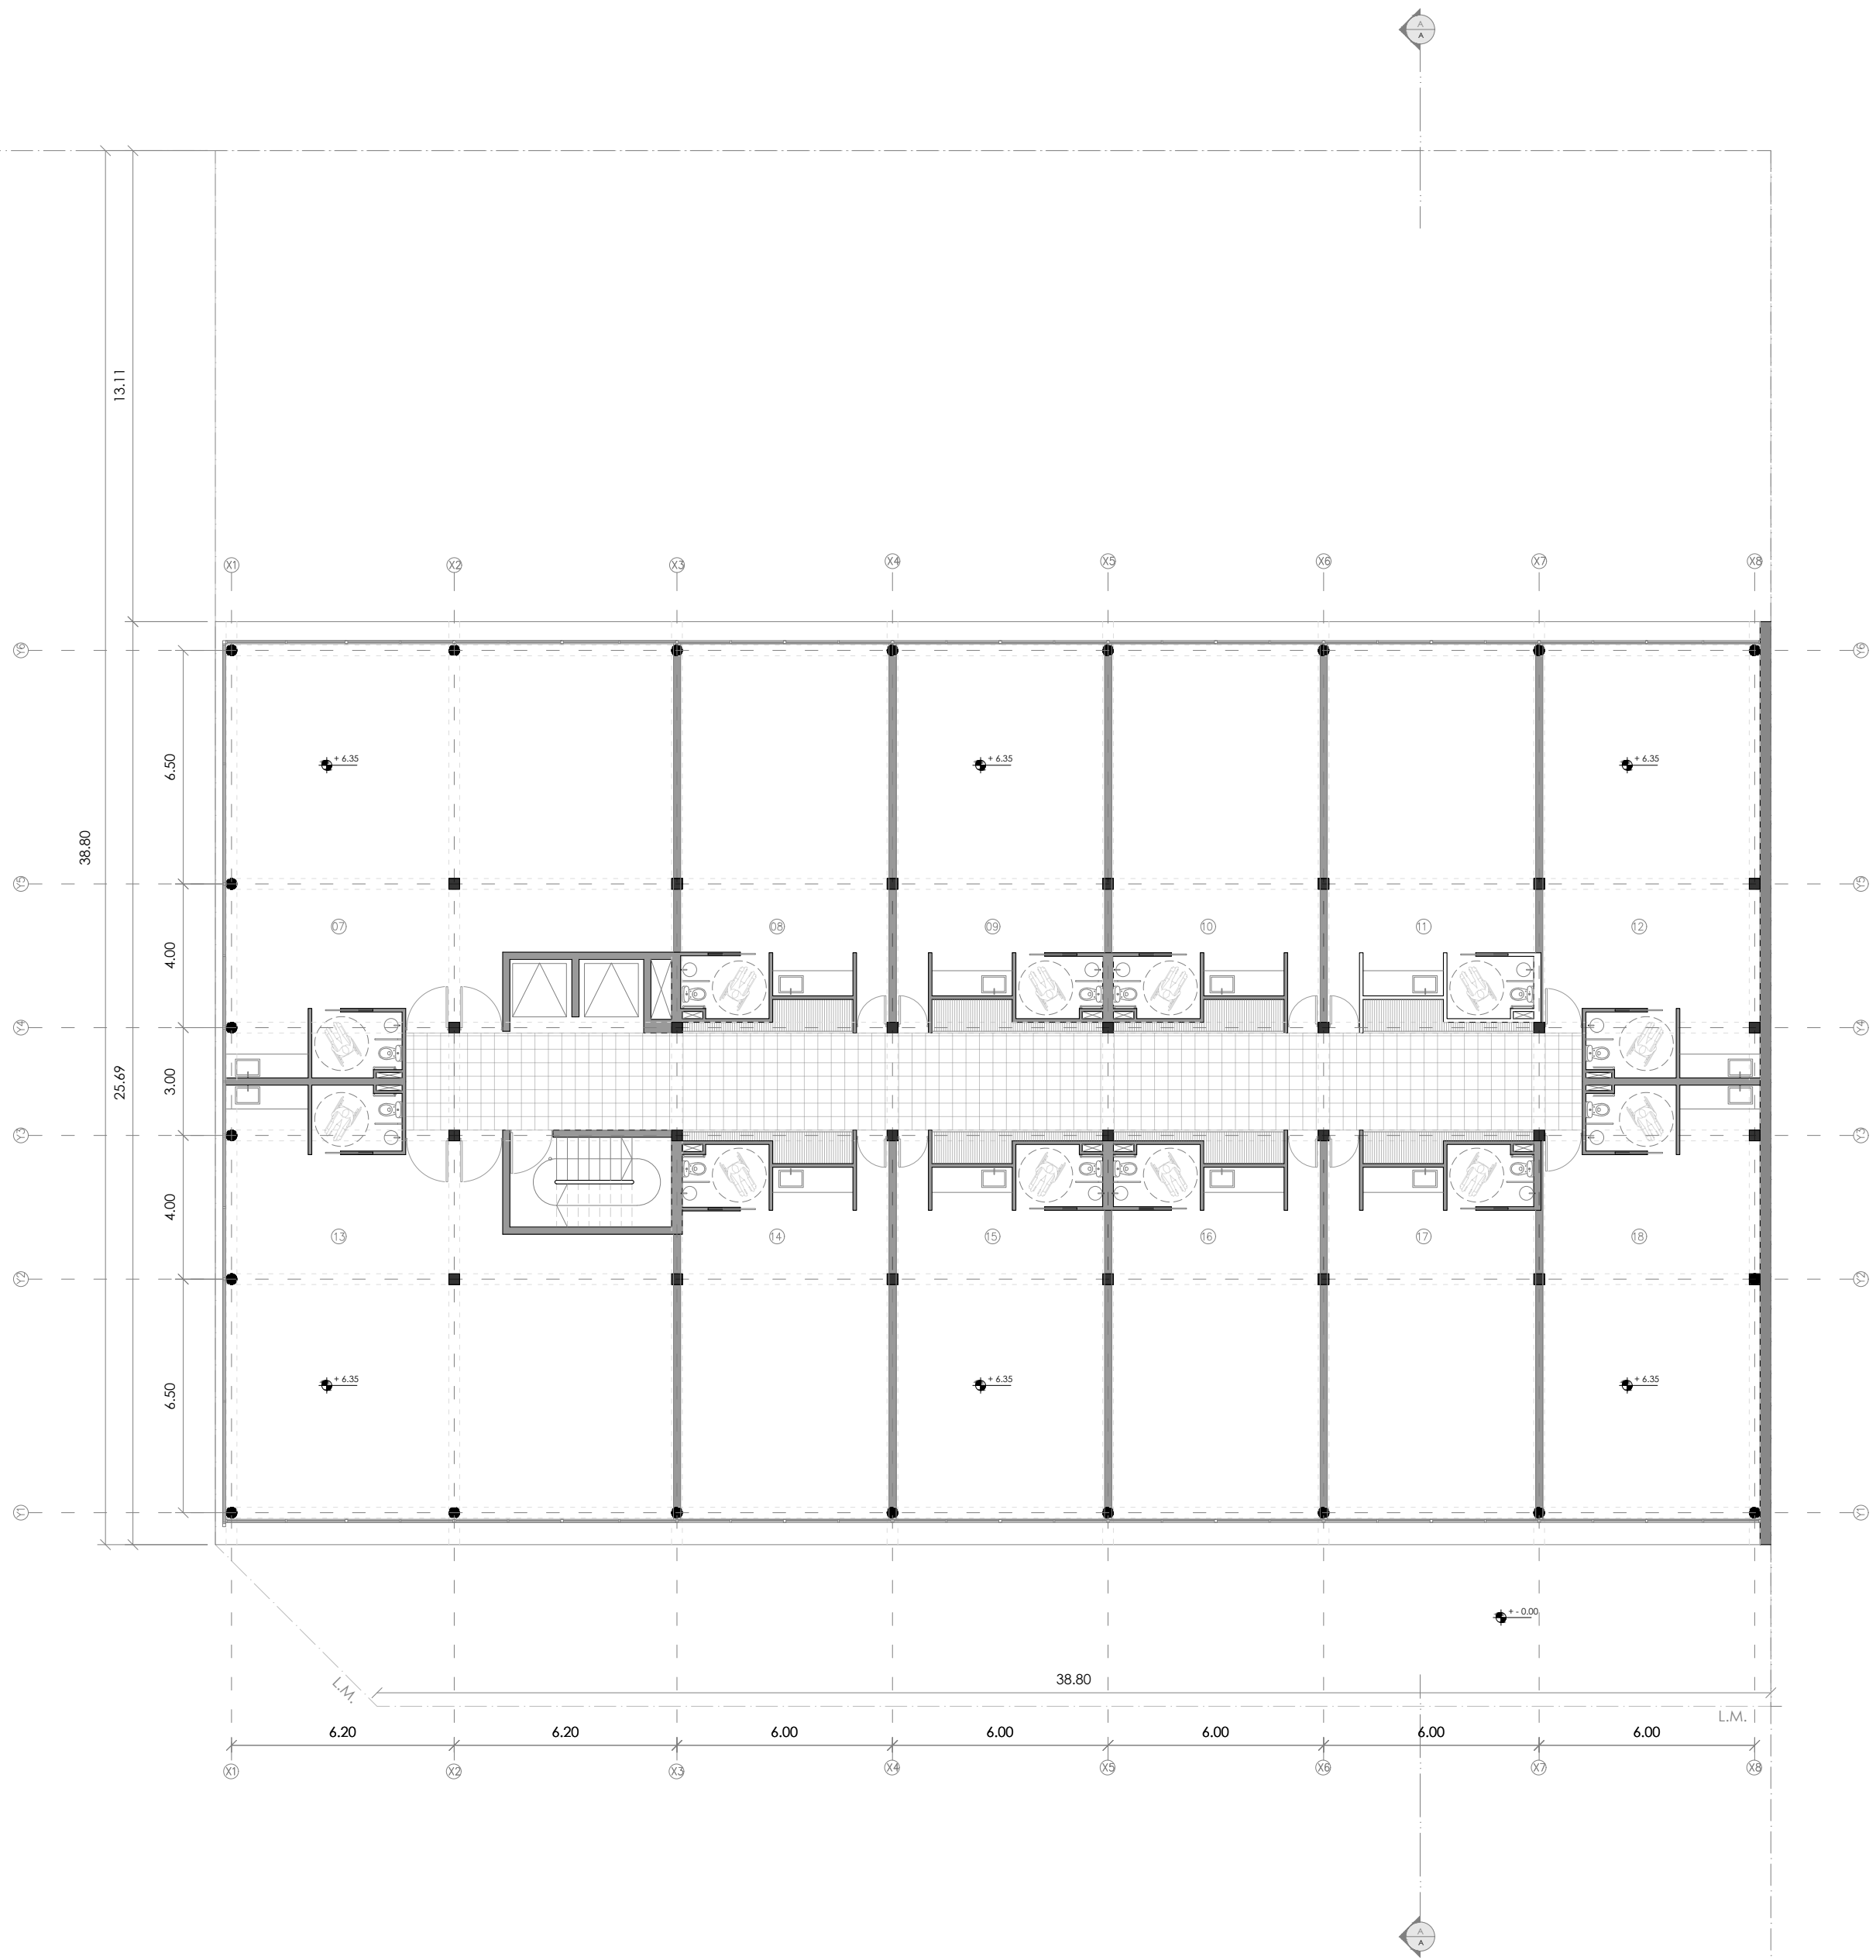

PLANTA TERCER PISO


ESC:1:250



E.M.



E.M.

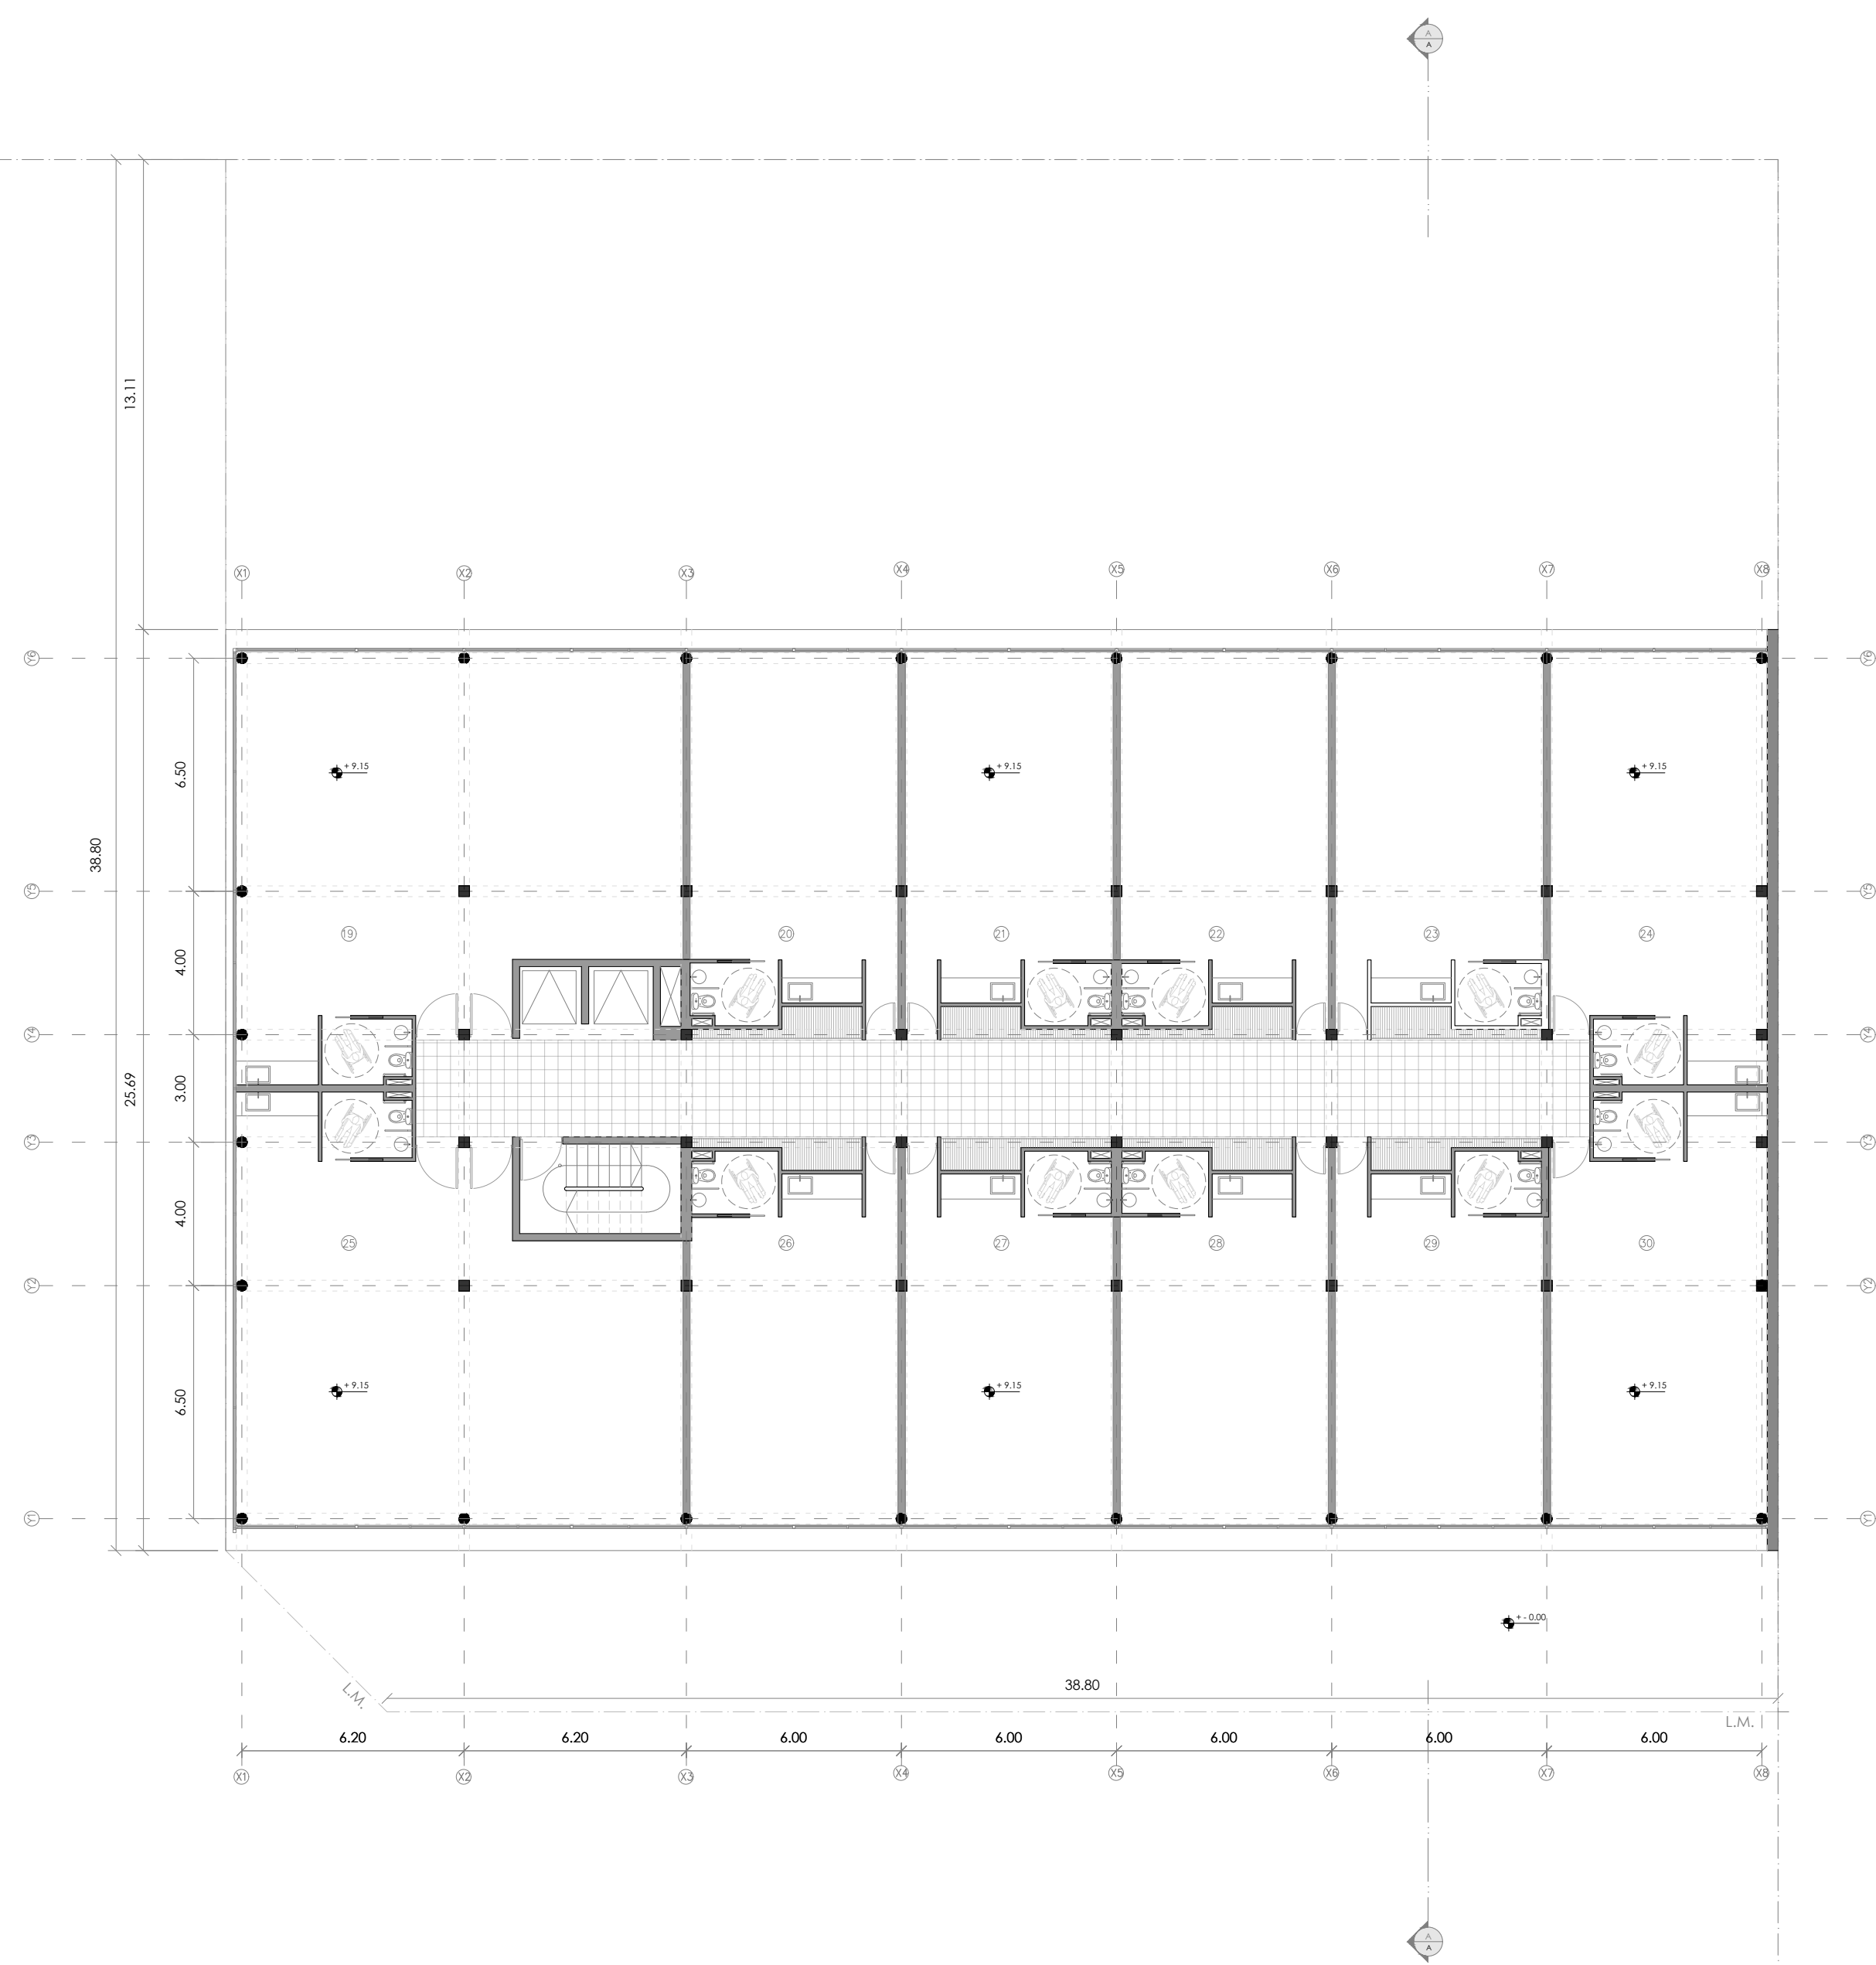


PLANTA TERCER PISO

ESC:1:250



E.M.

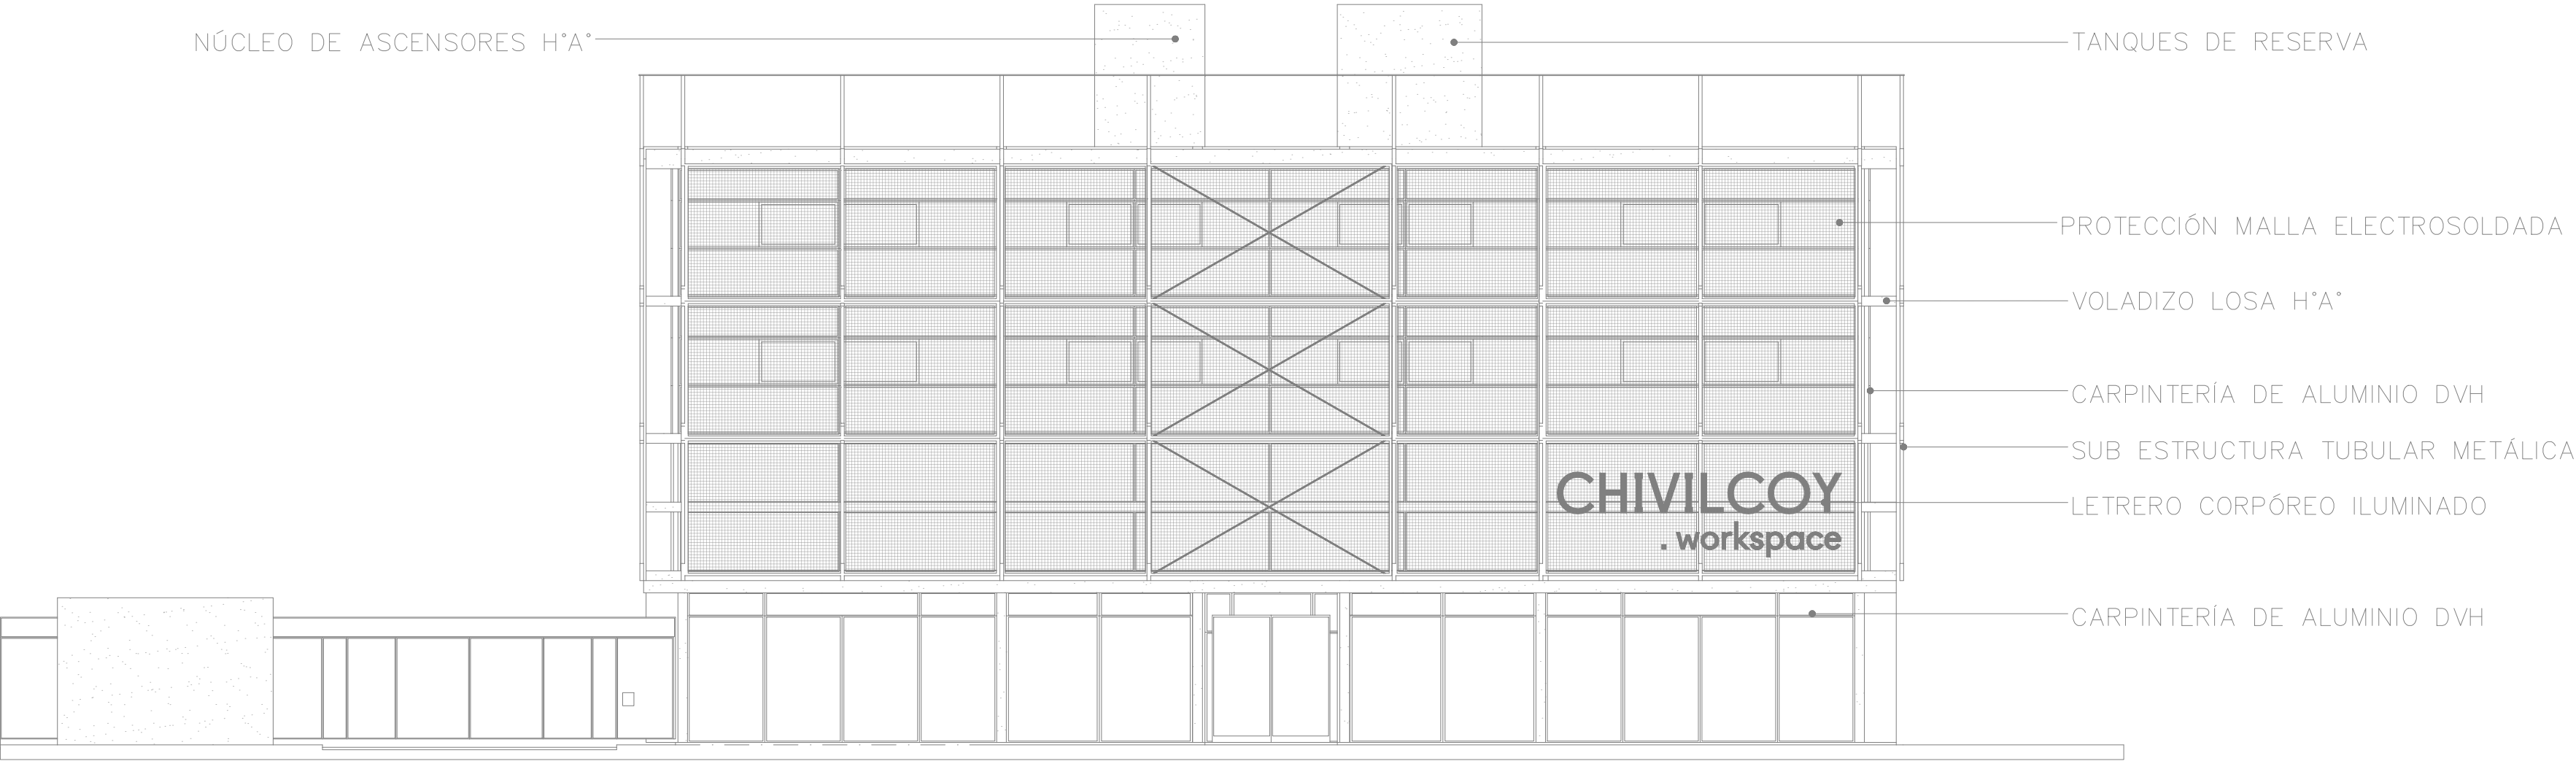

VISTA BERMEJO

ESC:1:200



VISTA MITRE

ESC:1:200